



01. 울주 간월사지 석조여래좌상

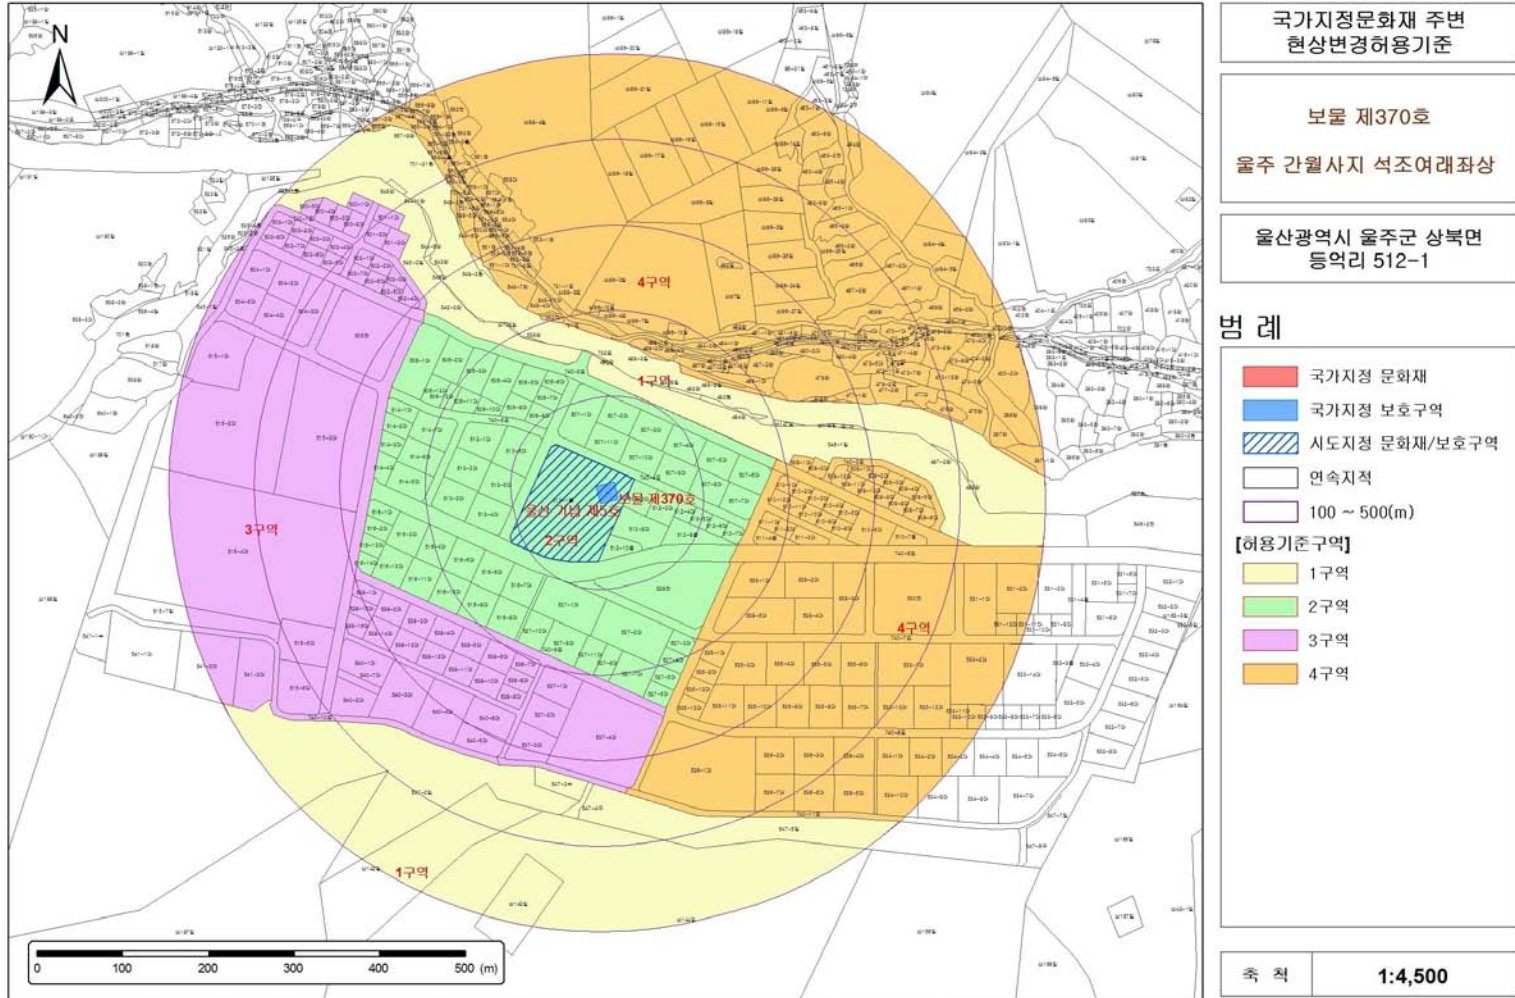


본 도면은 실제현황과 차이가 있을수 있으므로 충분히 유의하여 참고용으로만 활용하시기 바라며, 목적 외 타용도의 사용을 금합니다.

02. 남원 용담사지 석조여래입상

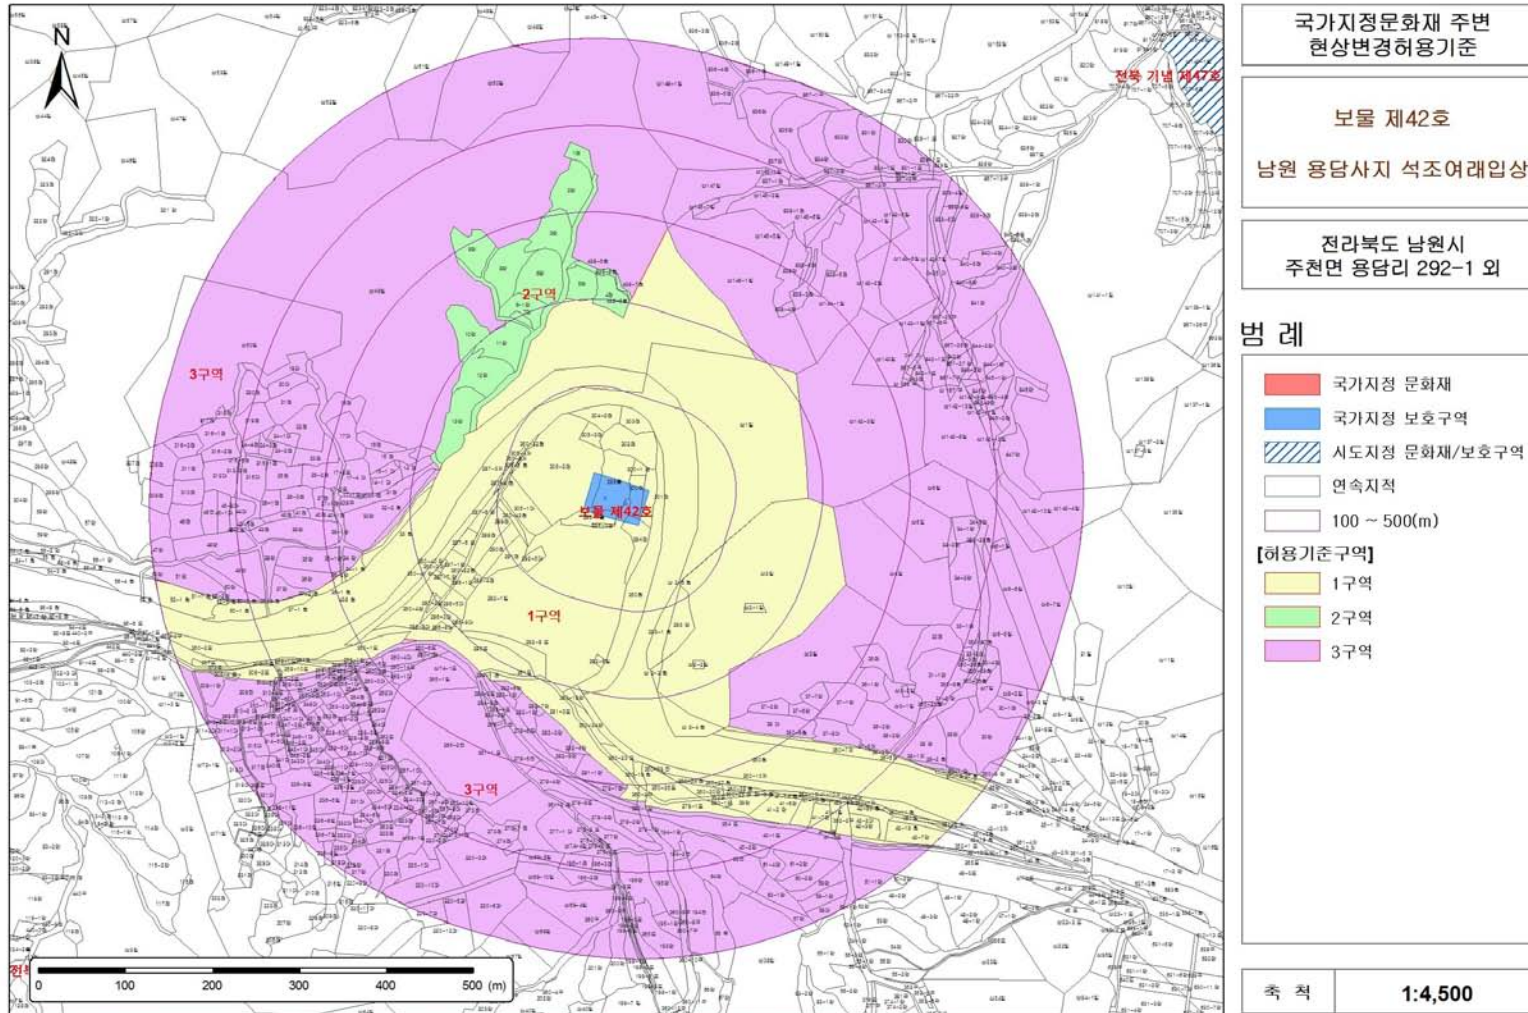


본 도면은 실제현황과 차이가 있을 수 있으므로 충분히 유의하여 참고용으로만 활용하시기 바라며, 목적 외 타용도의 사용을 금합니다.

03. 정읍 보화리 석조이불입상

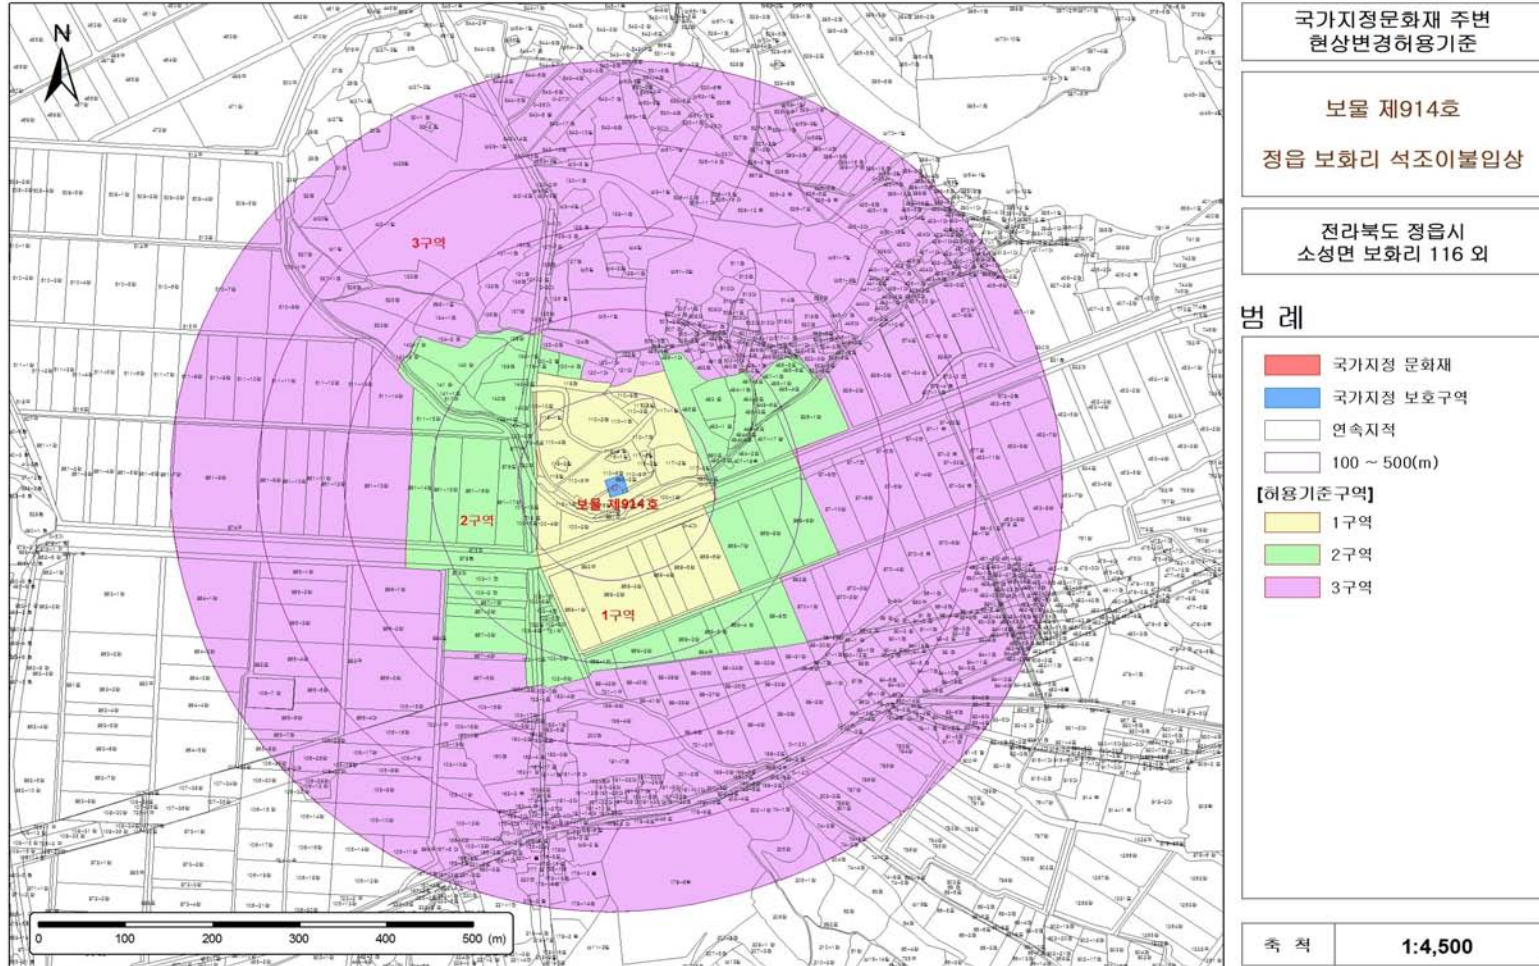


본 도면은 실제현황과 차이가 있을수 있으므로 충분히 유의하여 참고용으로만 활용하시기 바라며, 목적 외 타용도의 사용을 금합니다.

04. 정읍 은선리 삼층석탑

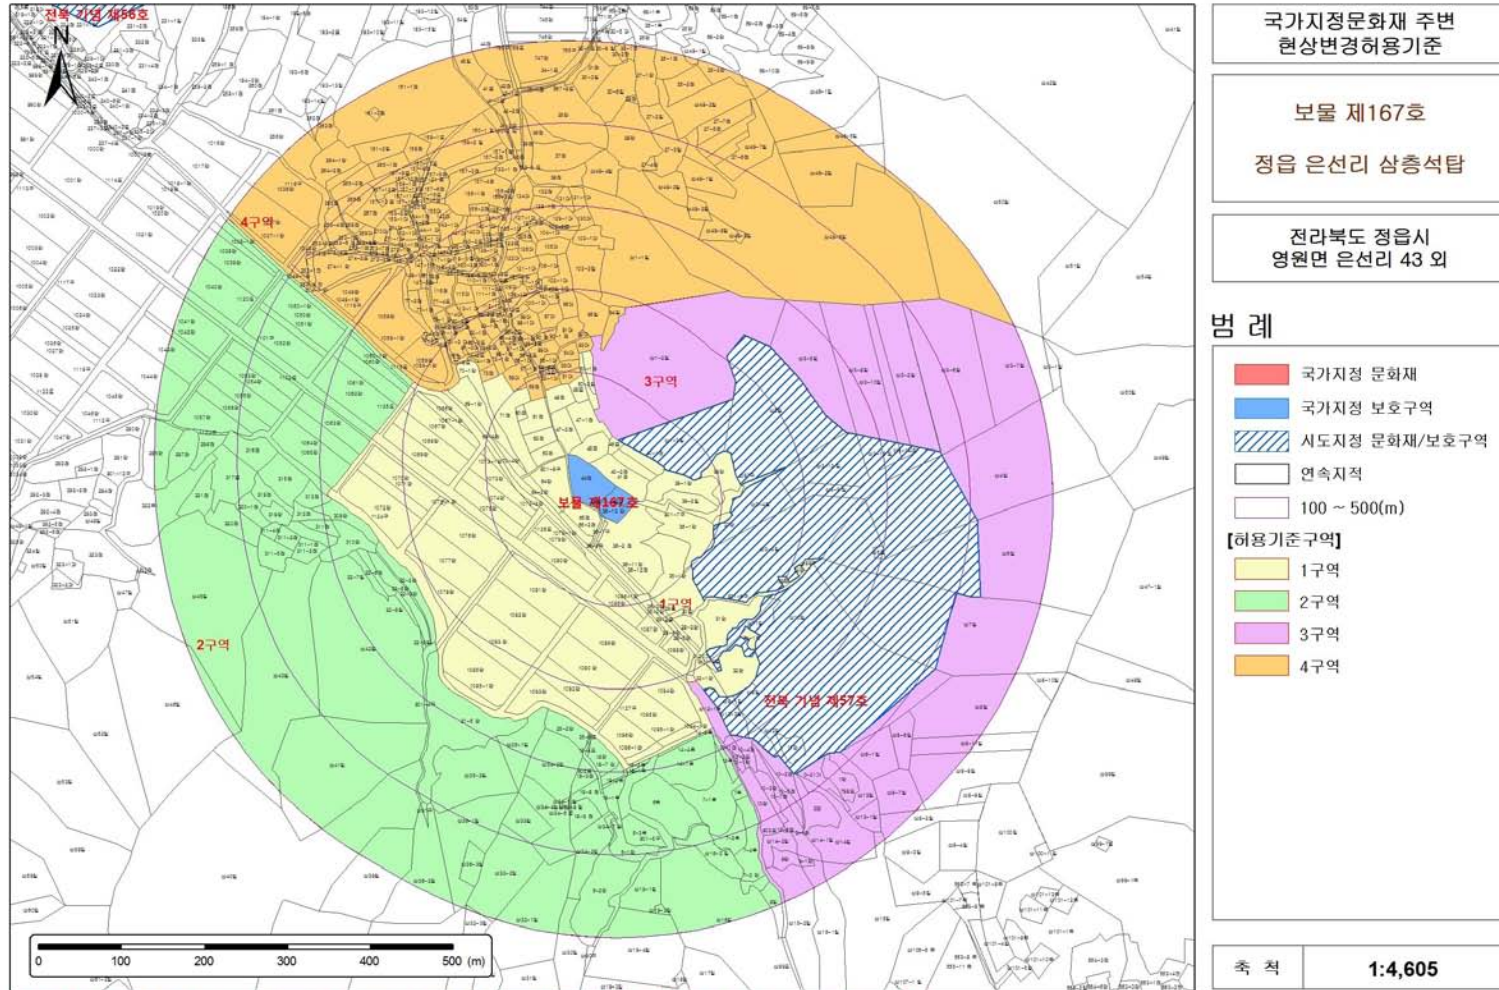


본 도면은 실제현황과 차이가 있을수 있으므로 충분히 유의하여 참고용으로만 활용하시기 바라며, 목적 외 타용도의 사용을 금합니다.

05. 홍천 희망리 삼층석탑, 홍천 과석리 사사자삼층석탑

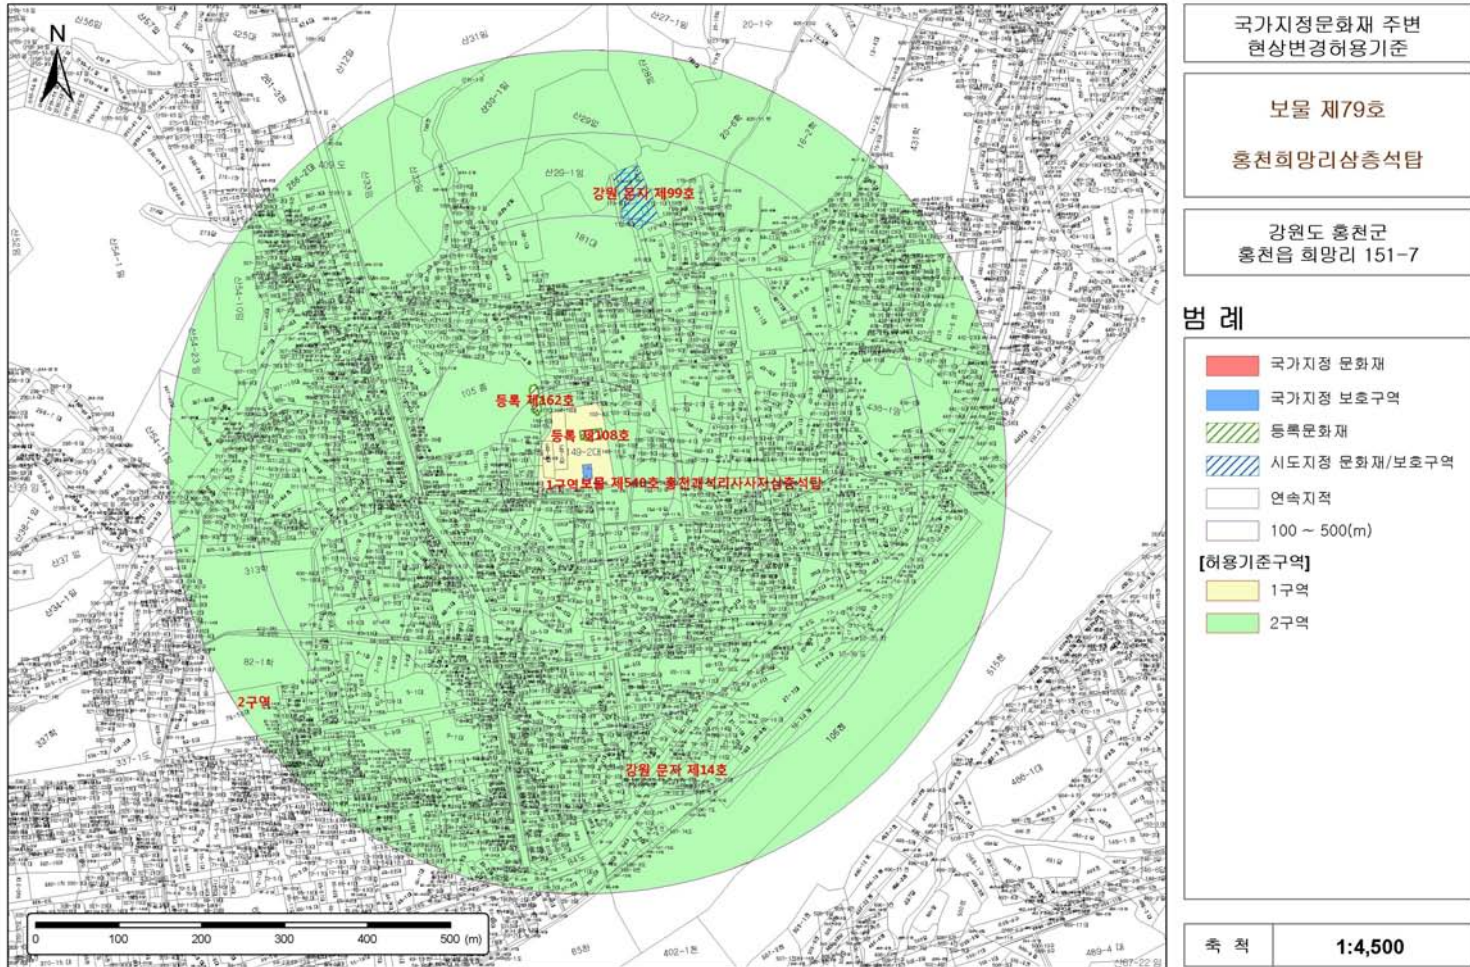

본 도면은 실제현황과 차이가 있을수 있으므로 충분히 유의하여 참고용으로만 활용하시기 바라며, 목적 외 타용도의 사용을 금합니다.

06. 홍천 희망리 당간지주

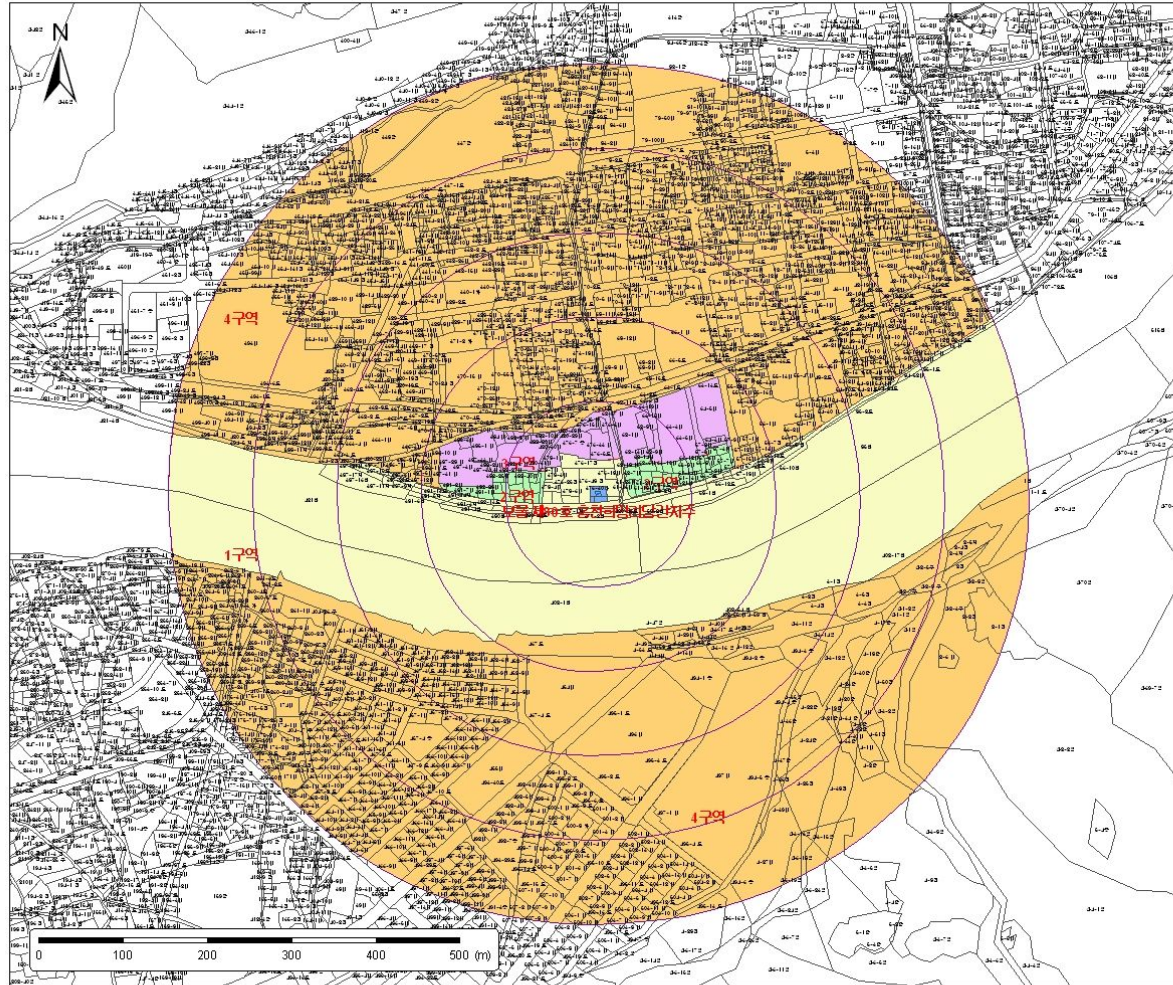

국가지정 문화재 주변
현상변경허용기준

보물 제80호
홍천희망리당간지주


강원도 홍천군 홍천읍
희망리 376-26

범례

- 국가지정 문화재
- 국가지정 보호구역
- 연속지적
- 100 ~ 500(m)
- [허용기준구역]**
- 1구역
- 2구역
- 3구역
- 4구역


축척 **1:4,500**

07. 밀양 송진리 삼층석탑

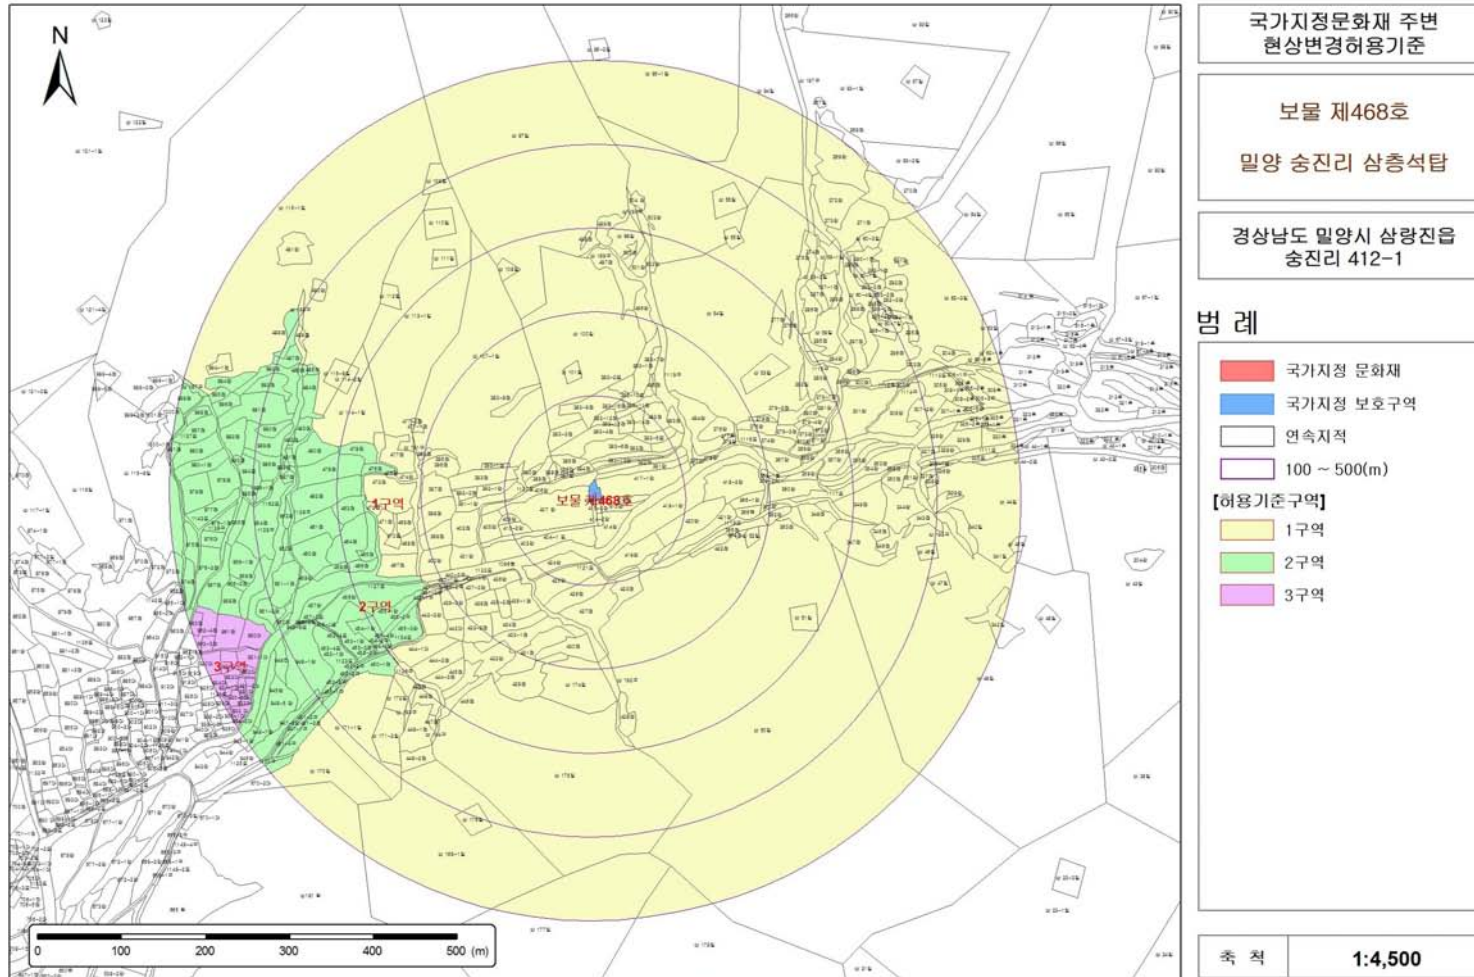


본 도면은 실제현황과 차이가 있을수 있으므로 충분히 유의하여 참고용으로만 활용하시기 바라며, 목적 외 타용도의 사용을 금합니다.

08. 충주 역정사지 대지국사탐비

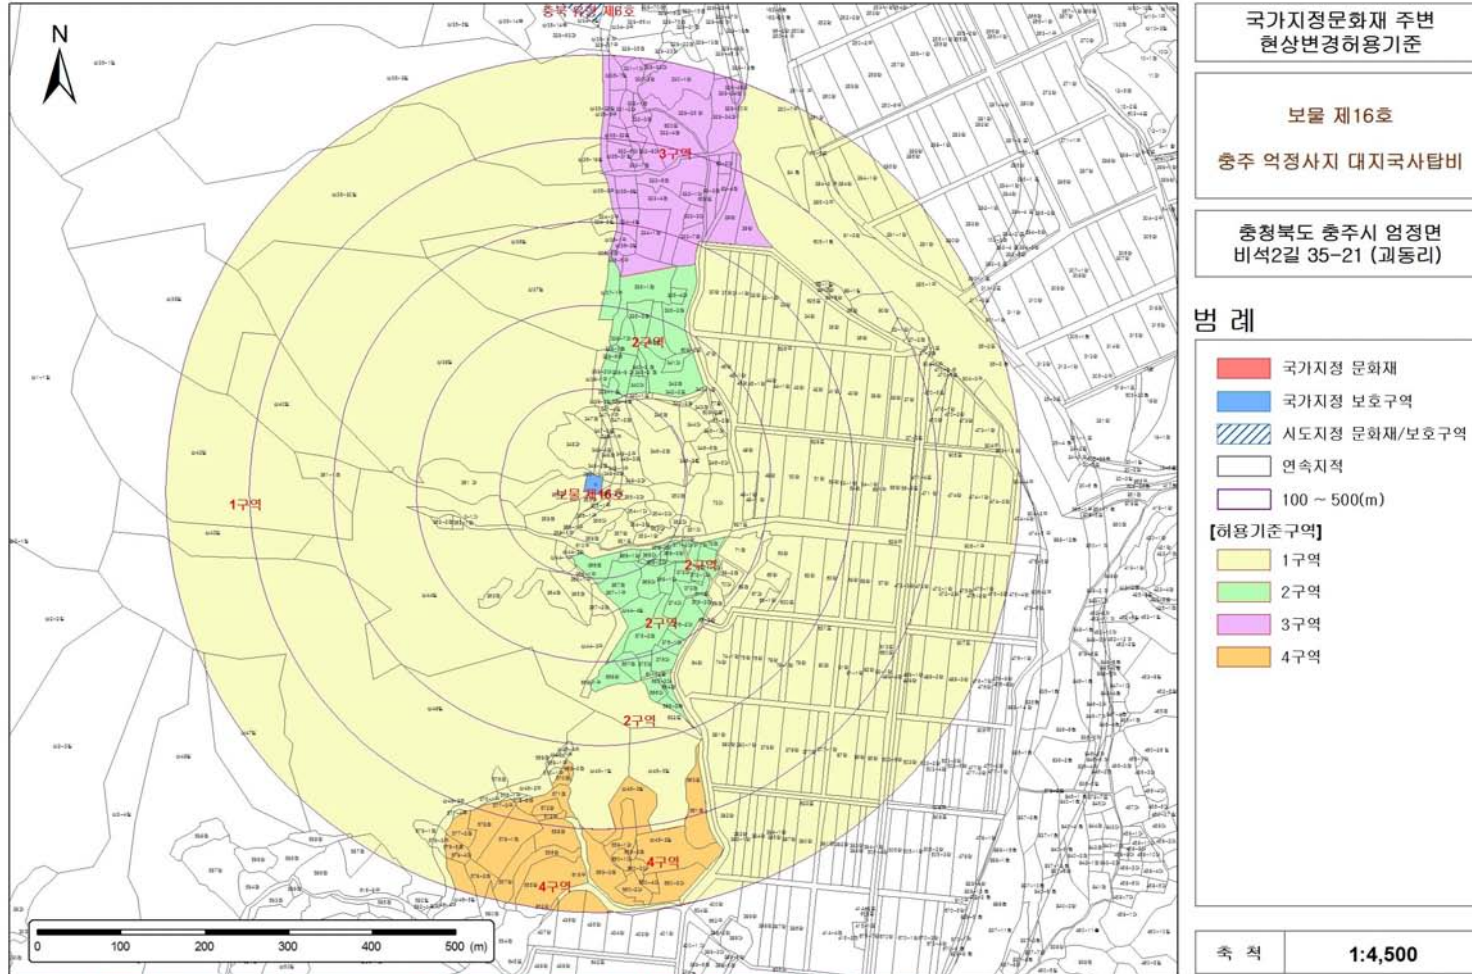


본 도면은 실제현황과 차이가 있을수 있으므로 충분히 유의하여 참고용으로만 활용하시기 바라며, 목적 외 타용도의 사용을 금합니다.

09. 영동 신항리 석조여래삼존입상

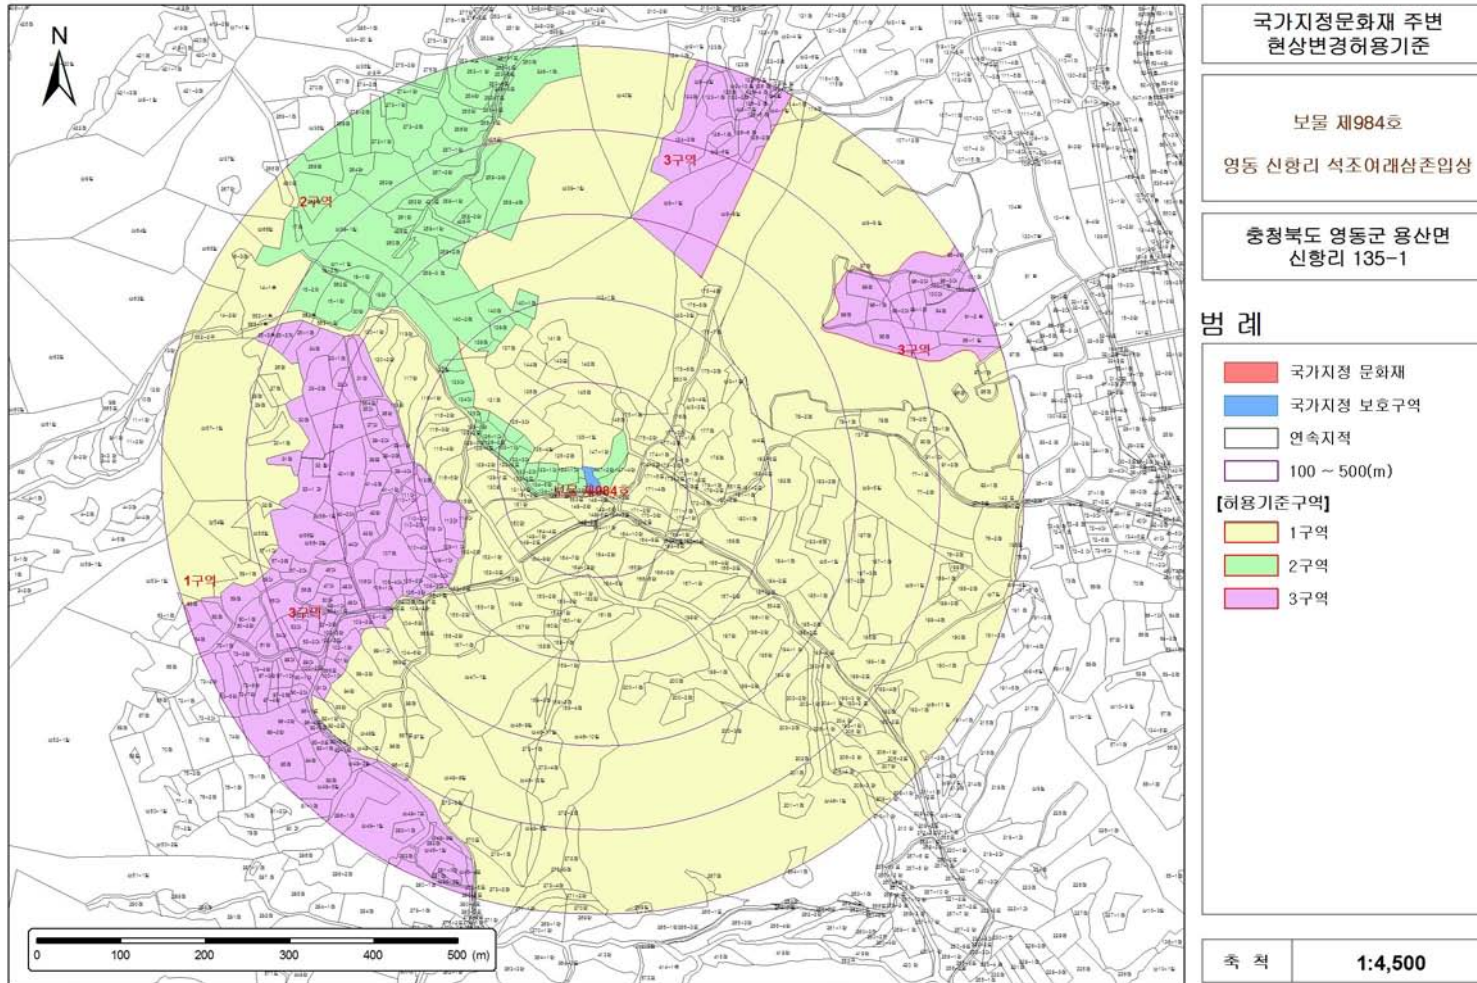


본 도면은 실제현황과 차이가 있을수 있으므로 충분히 유의하여 참고용으로만 활용하시기 바라며, 목적 외 타용도의 사용을 금합니다.

10. 옥천 용암사 동·서 삼층석탑

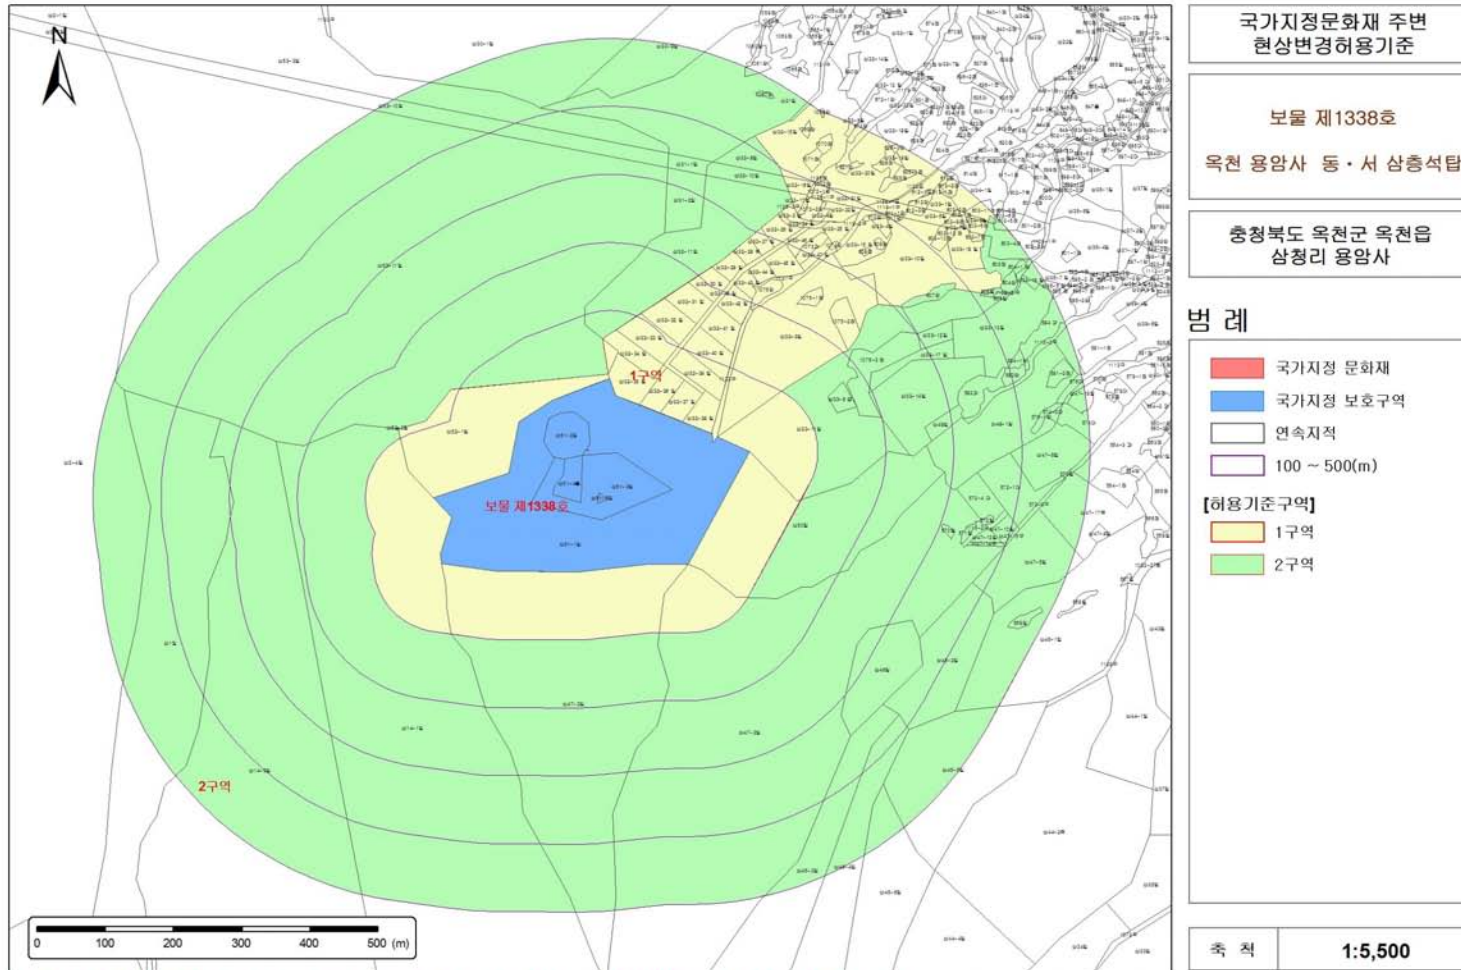


본 도면은 실제현황과 차이가 있을수 있으므로 충분히 유의하여 참고용으로만 활용하시기 바라며, 목적 외 타용도의 사용을 금합니다.

11. 창원 계산리 오층석탑

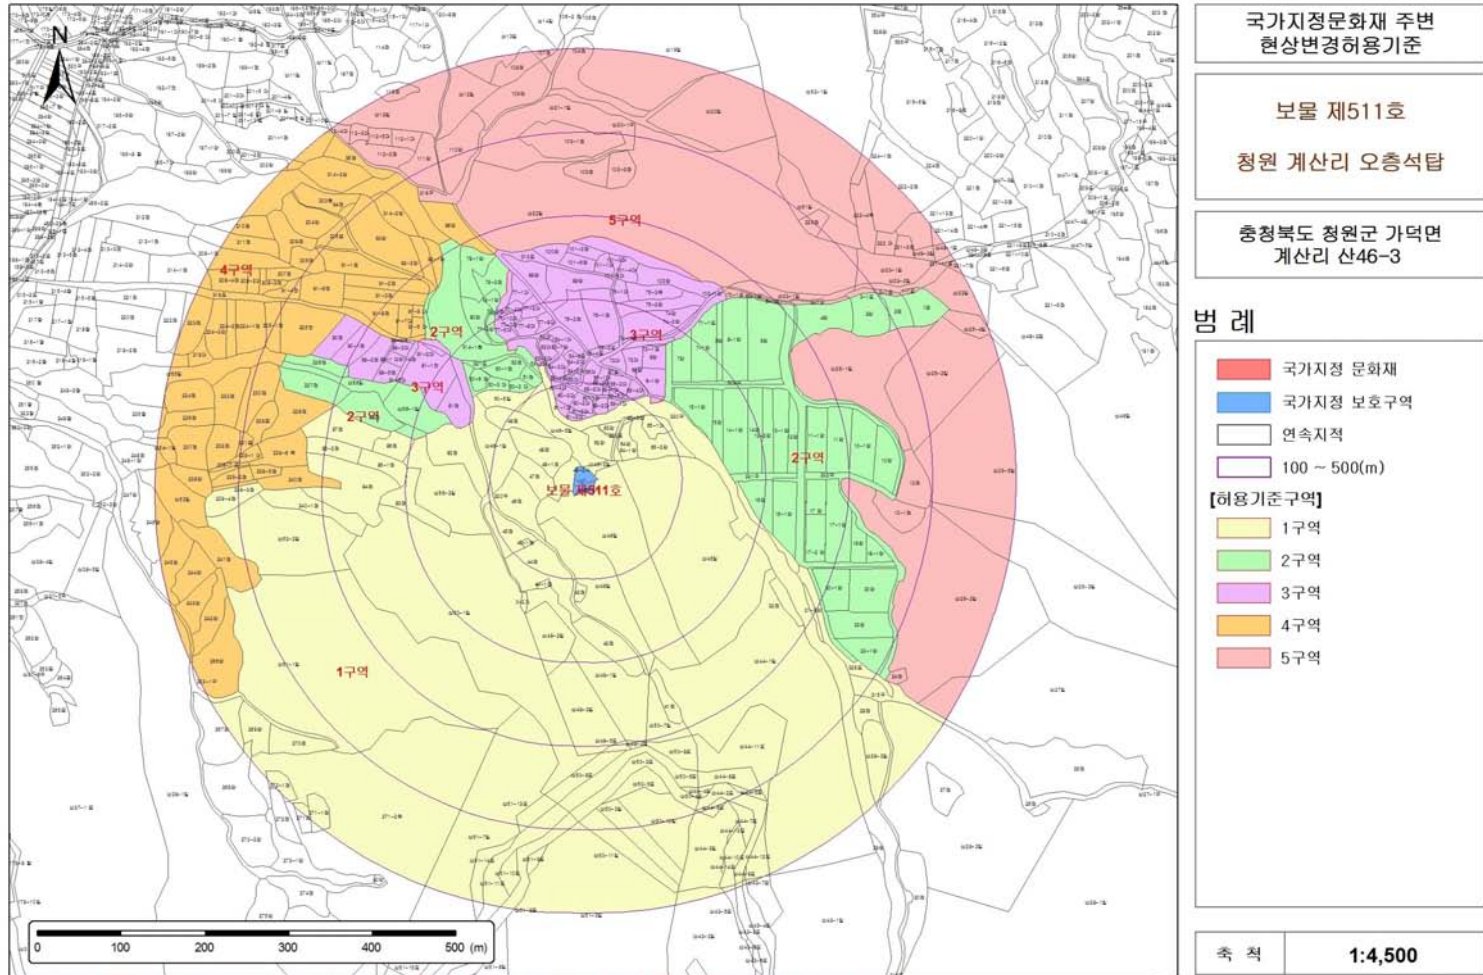


본 도면은 실제현황과 차이가 있을수 있으므로 충분히 유의하여 참고용으로만 활용하시기 바라며, 목적 외 다용도의 사용을 금합니다.

12. 구미 황상동 마애여래입상

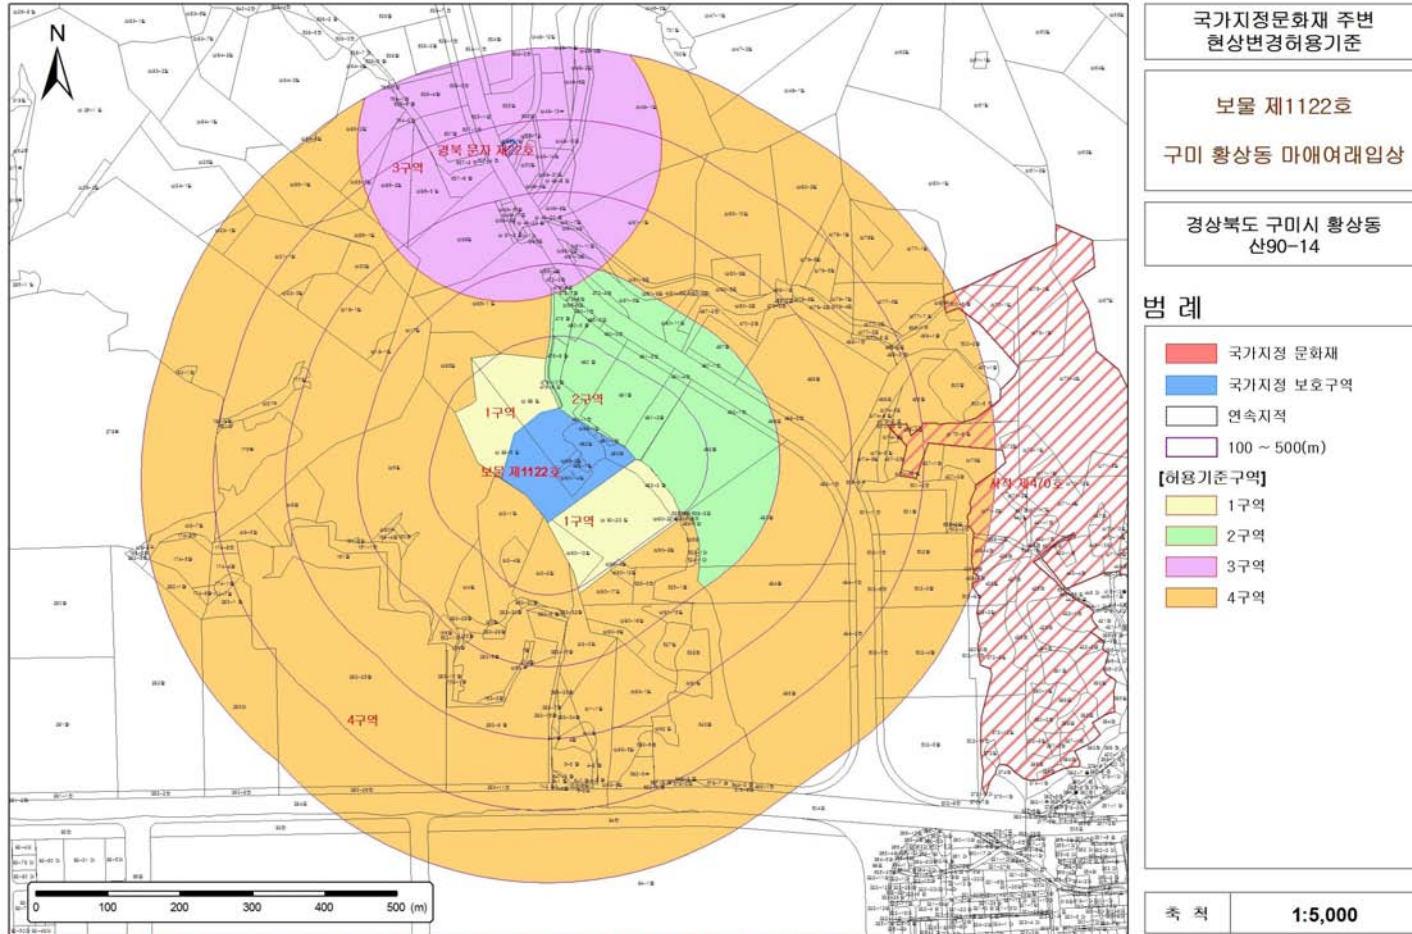

본 도면은 실제현황과 차이가 있을수 있으므로 충분히 유의하여 참고용으로만 활용하시기 바라며, 목적 외 타용도의 사용을 금합니다.

13. 경주 마동 삼층석탑

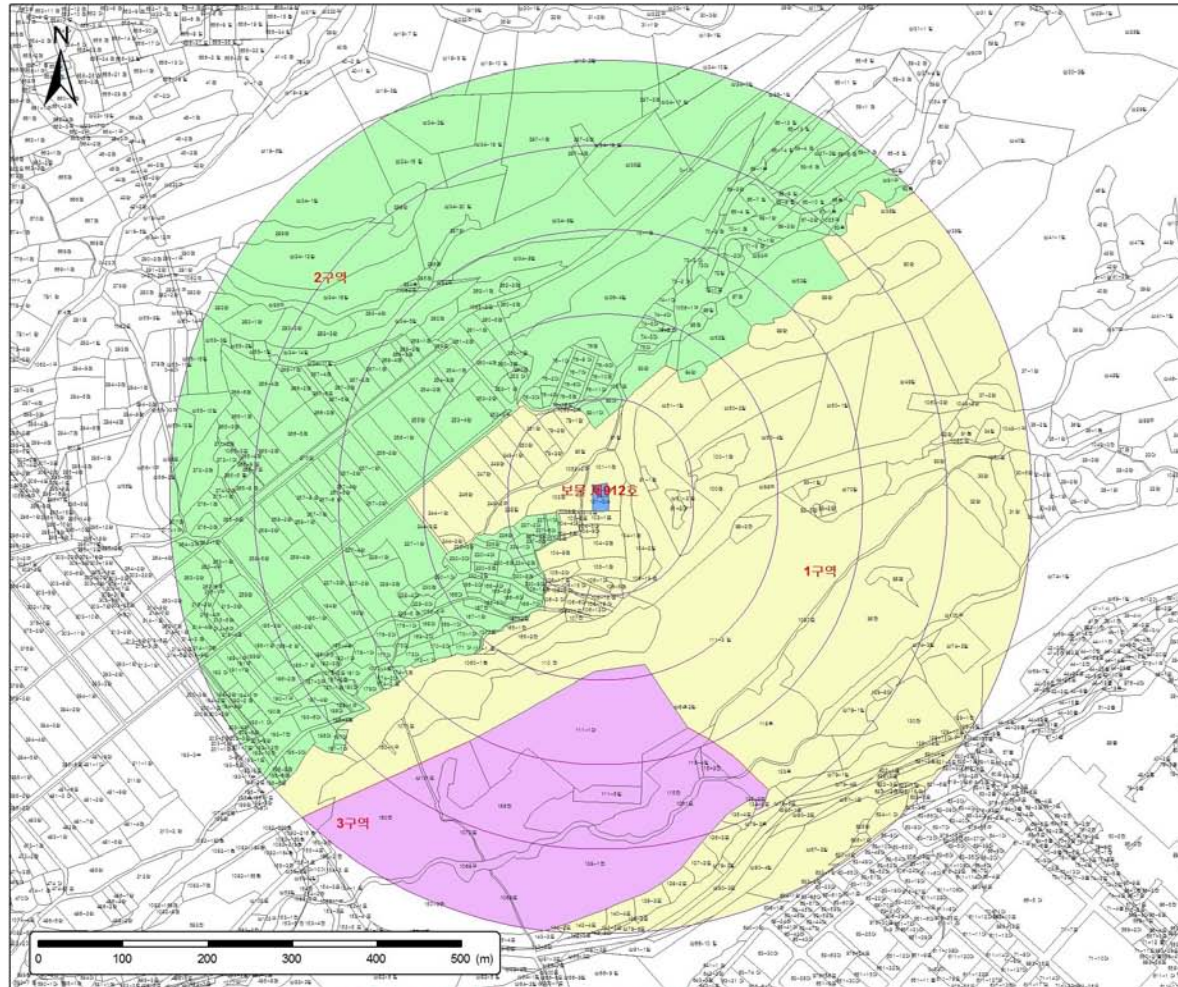

국가지정문화재 주변
현상변경허용기준

보물 제912호
경주 마동 삼층석탑

경상북도 경주시 마동
101-2, 101-3

범례

- 국가지정 문화재
- 국가지정 보호구역
- 연속지적
- 100 ~ 500(m)


[허용기준구역]

- 1구역
- 2구역
- 3구역

축척 1:4,500

본 도면은 실제현황과 차이가 있을수 있으므로 충분히 유의하여 참고용으로만 활용하시기 바라며, 목적 외 타용도의 사용을 금합니다.

14. 경주 울동 마애여래삼존입상

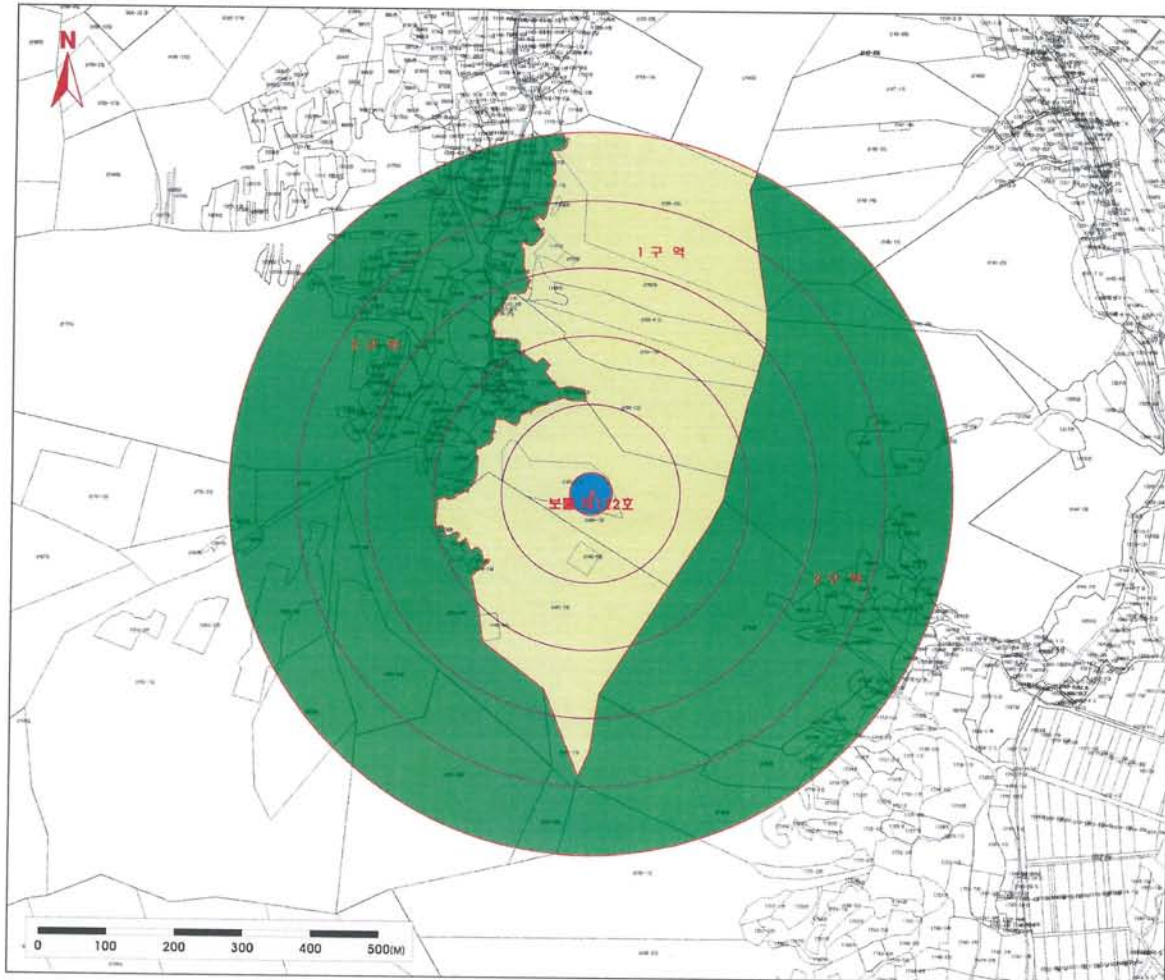

국가지정문화재 주변
현상변경허용기준

보물 제122호
경주 울동 마애여래삼존입상

경북 경주시 울동
산60-1

범례

- 문화재구역
- 보호구역
- 시도지정문화재/보호구역
- 연속지적
- 100~500(m)


- [허용기준구역]
- 1 구역 원지방 보존
 - 2 구역 향 5m이하 / 향사 7.5m이하

[공통사항]

- 방화감시구역 내의 기존건축물은 개·보수 가능
- 근처 구역에서 향수가 10명 이상 건물은 개활심의
- 문화재 보호구역으로부터 200m 이내 지역에서 한 변의
- 길이 25m, 건축면적 330㎡ 초과 건물은 개활심의
- (단, 허용기준이 최고높이를 기준으로 향차향 8m(2층),
- 향차향 12m(2층) 이하인 구역에 한함)
- 문화재와 조화되는 향도와 재도가 낮은 석양 관장
- (예 : 지붕 색상 - 회색, 황색 등), 원의 개활의 색상
- 사용제한 : 재질은 돌이 반드시지 않는 재료 관장
- 위급을 피할 수 처리시설, 불초 및 손잡기 처리시설, 도록창,
- 고층상, 최기물처리시설 등 이와 유사한 시설은 개활심의,
- 경사지를 경·굴포터거나 향차를 향토하여 높이 3m이상의
- 법면, 석회, 승벽이 발생하는 경우는 개활심의 (지마량의 불통
- 는 재질, 지반산하 불이산상 기준은 건축법에 따름)
- 문 건축물 최고높이는 축산, 계단길, 유랑기둥, 향부, 향식할 향
- 기타 이와 유사한 것을 포함
- 고지은 허용기준의 향위를 초과하여 향하여지는 건물경사는
- 개활심의
- 도로, 교량 등 이와 유사한 시설물의 신설 및 확장은 개활심의


축척 1 : 5,400

15. 구미 해평리 석조여래좌상

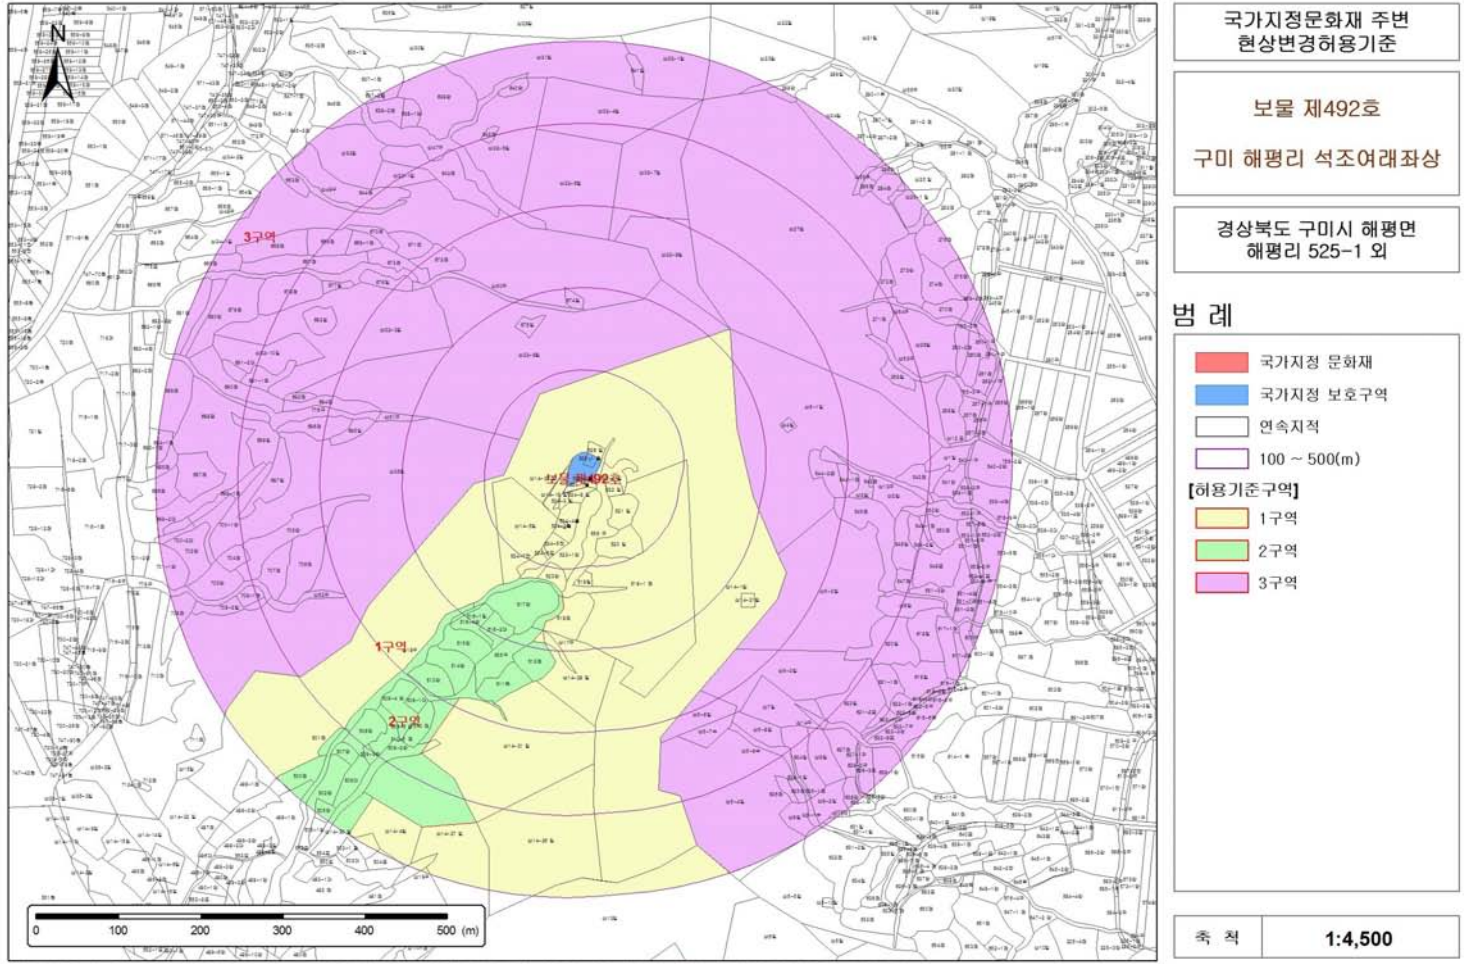


본 도면은 실제현황과 차이가 있을수 있으므로 충분히 유의하여 참고용으로만 활용하시기 바라며, 목적 외 타용도의 사용을 금합니다.

16. 용인 서봉사지 현오국사탐비

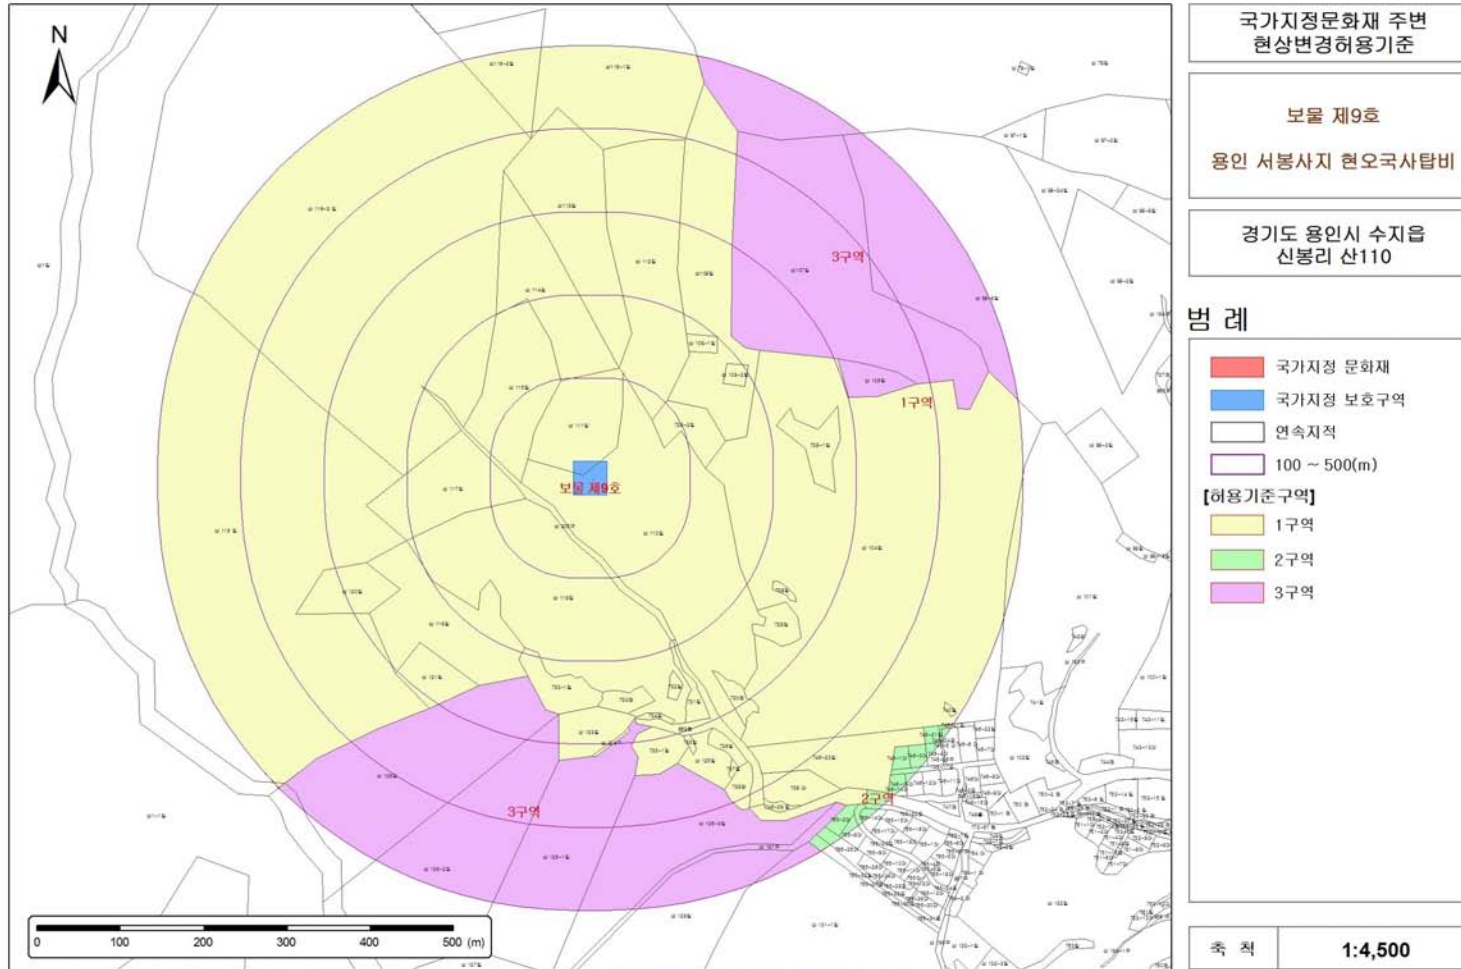


본 도면은 실제현황과 차이가 있을수 있으므로 충분히 유의하여 참고용으로만 활용하시기 바라며, 목적 외 타용도의 사용을 금합니다.

17. 진도 금골산 오층석탑

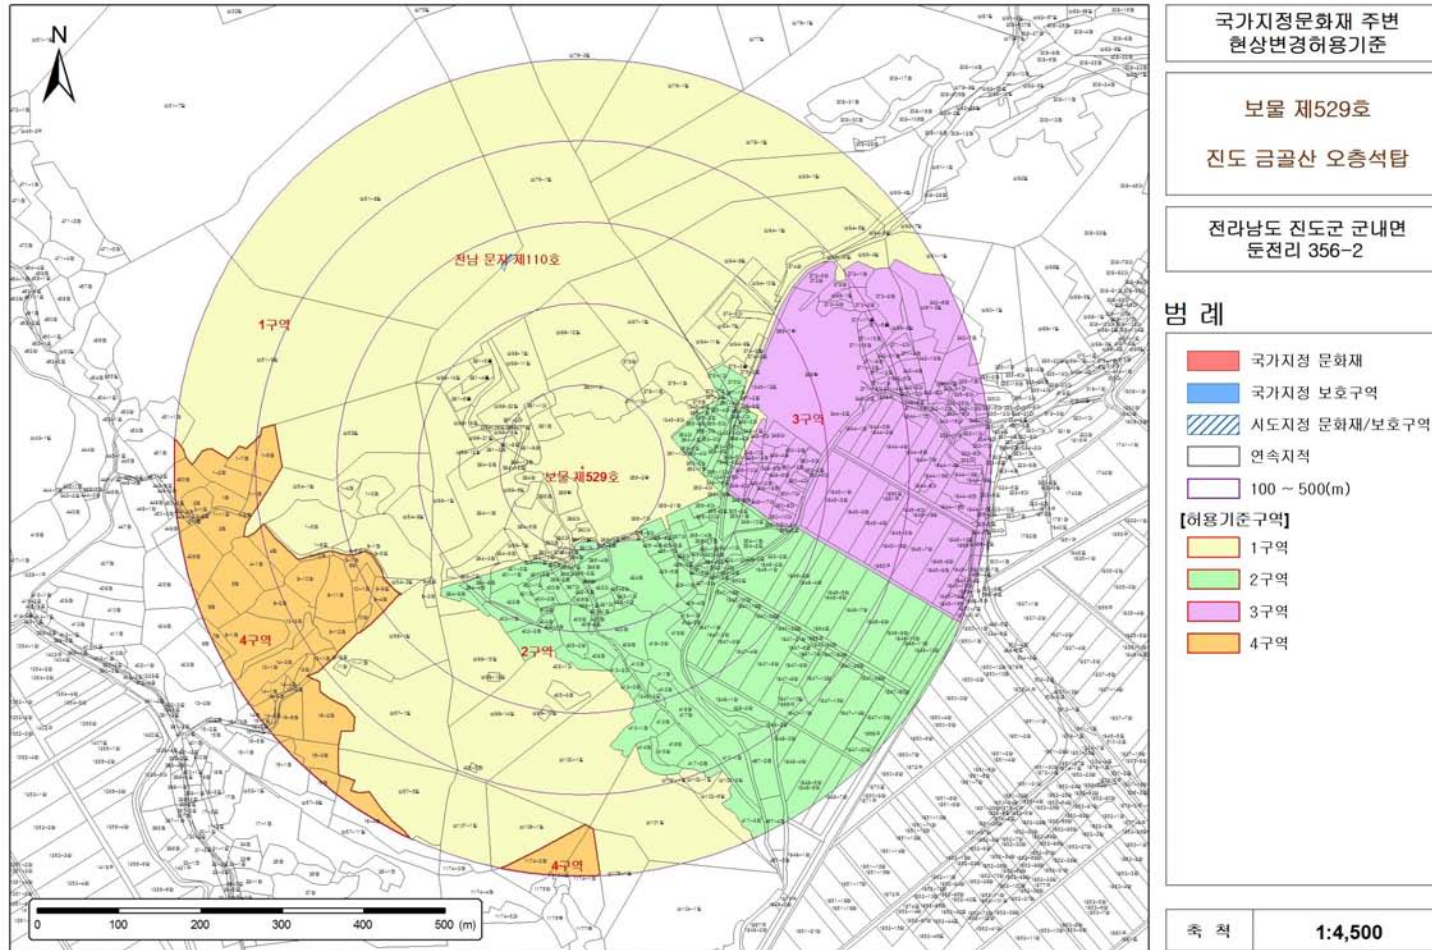

본 도면은 실제현황과 차이가 있을수 있으므로 충분히 유의하여 참고용으로만 활용하시기 바라며, 목적 외 타용도의 사용을 금합니다.

18. 강화 장정리 오층석탑, 강화 장정리 석조여래입상

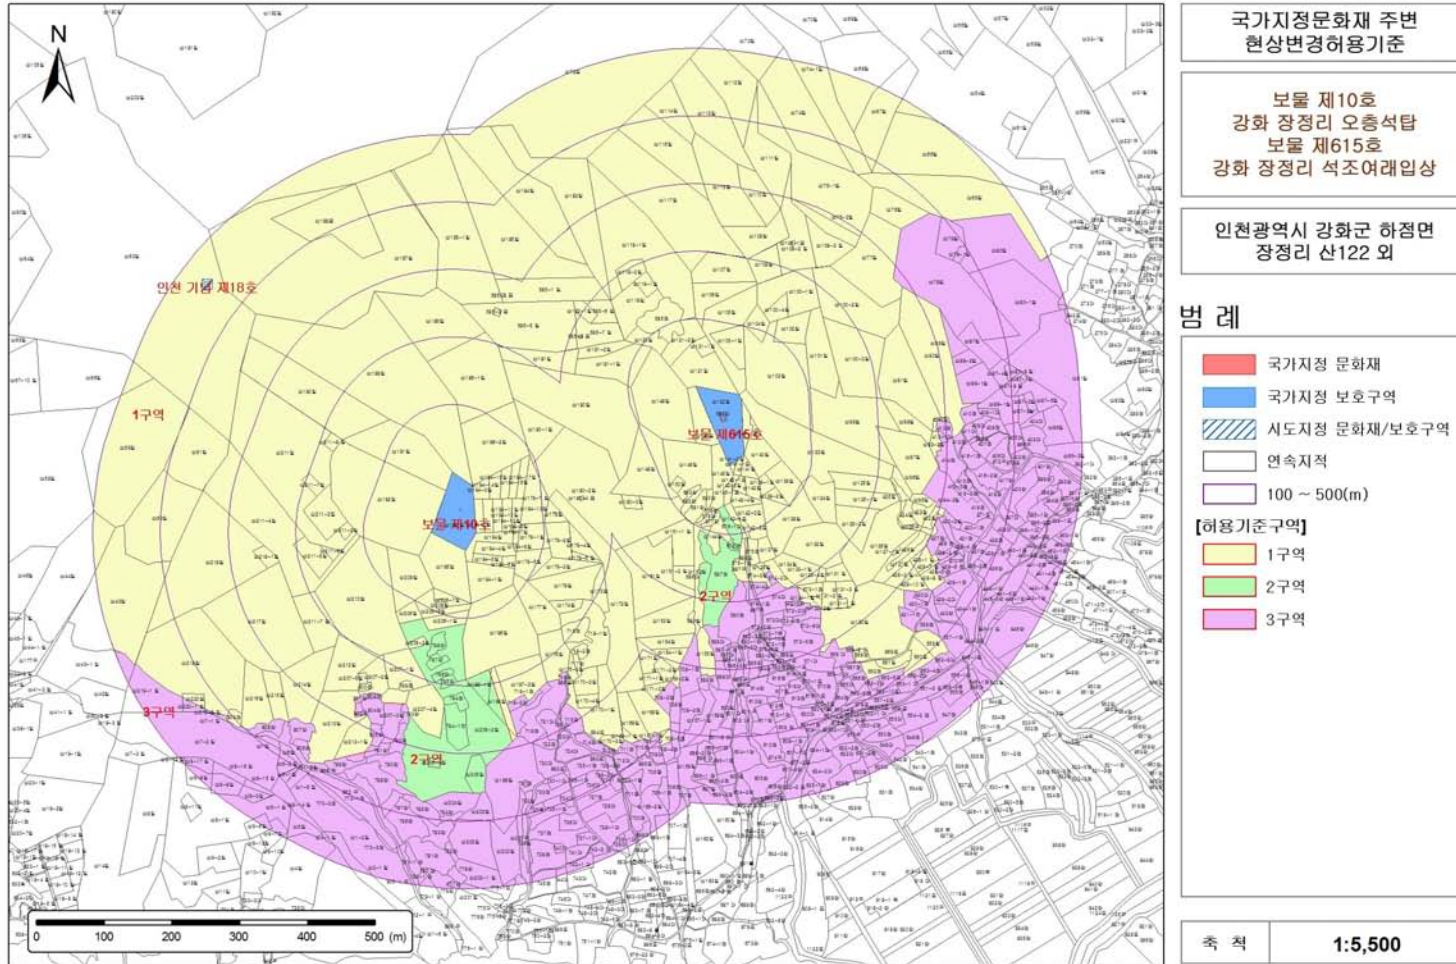

본 도면은 실제현황과 차이가 있을수 있으므로 충분히 유의하여 참고용으로만 활용하시기 바라며, 목적 외 타용도의 사용을 금합니다.